


Standplan für den 04/05.11.2023


■ = Reservierte Stände

■ = Gebuchte Stände

Tenne OG

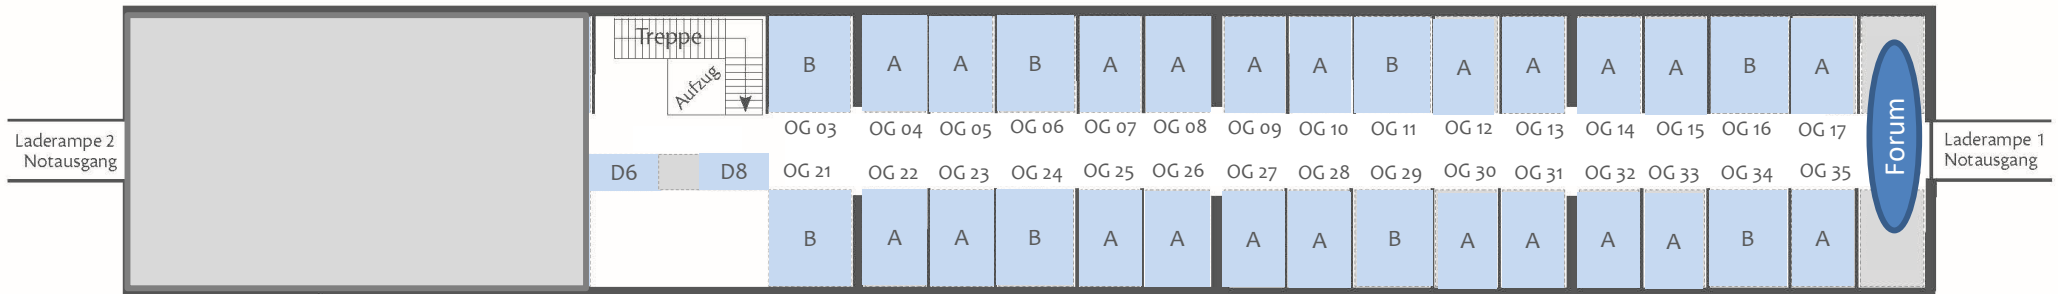

Tenne EG

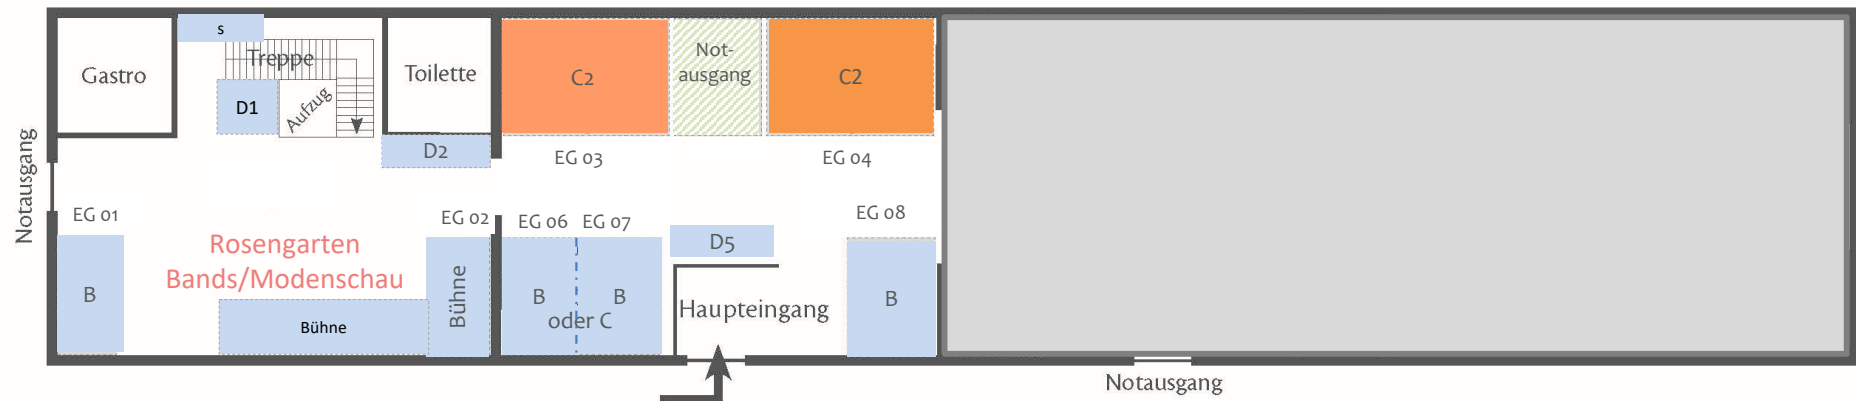

Ausstellungsfläche A: ca. T: 4,00m x B: 3,00m
Ausstellungsfläche B: ca. T: 4,00m x B: 4,00m
Ausstellungsfläche C: ca. T: 5,20m x B: 6,30m

Ausstellungsfläche D1: ca. T: 2,00m x B: 2,00m
Ausstellungsfläche D2: ca. T: 1,00m x B: 3,00m
Ausstellungsfläche D3: ca. T: 2,00m x B: 2,00m

Ausstellungsfläche D5: ca. T: 2,00m x B: 3,00m
Ausstellungsfläche D6: ca. T: 1,00m x B: 3,00m
Ausstellungsfläche D7: ca. T: 1,00m x B: 1,50m
Ausstellungsfläche D8: ca. T: 1,00m x B: 3,00m